


Querprofil Schnitt 3

Achsname: Achse 03
Maßstab: 1 : 100 / 1 : 100

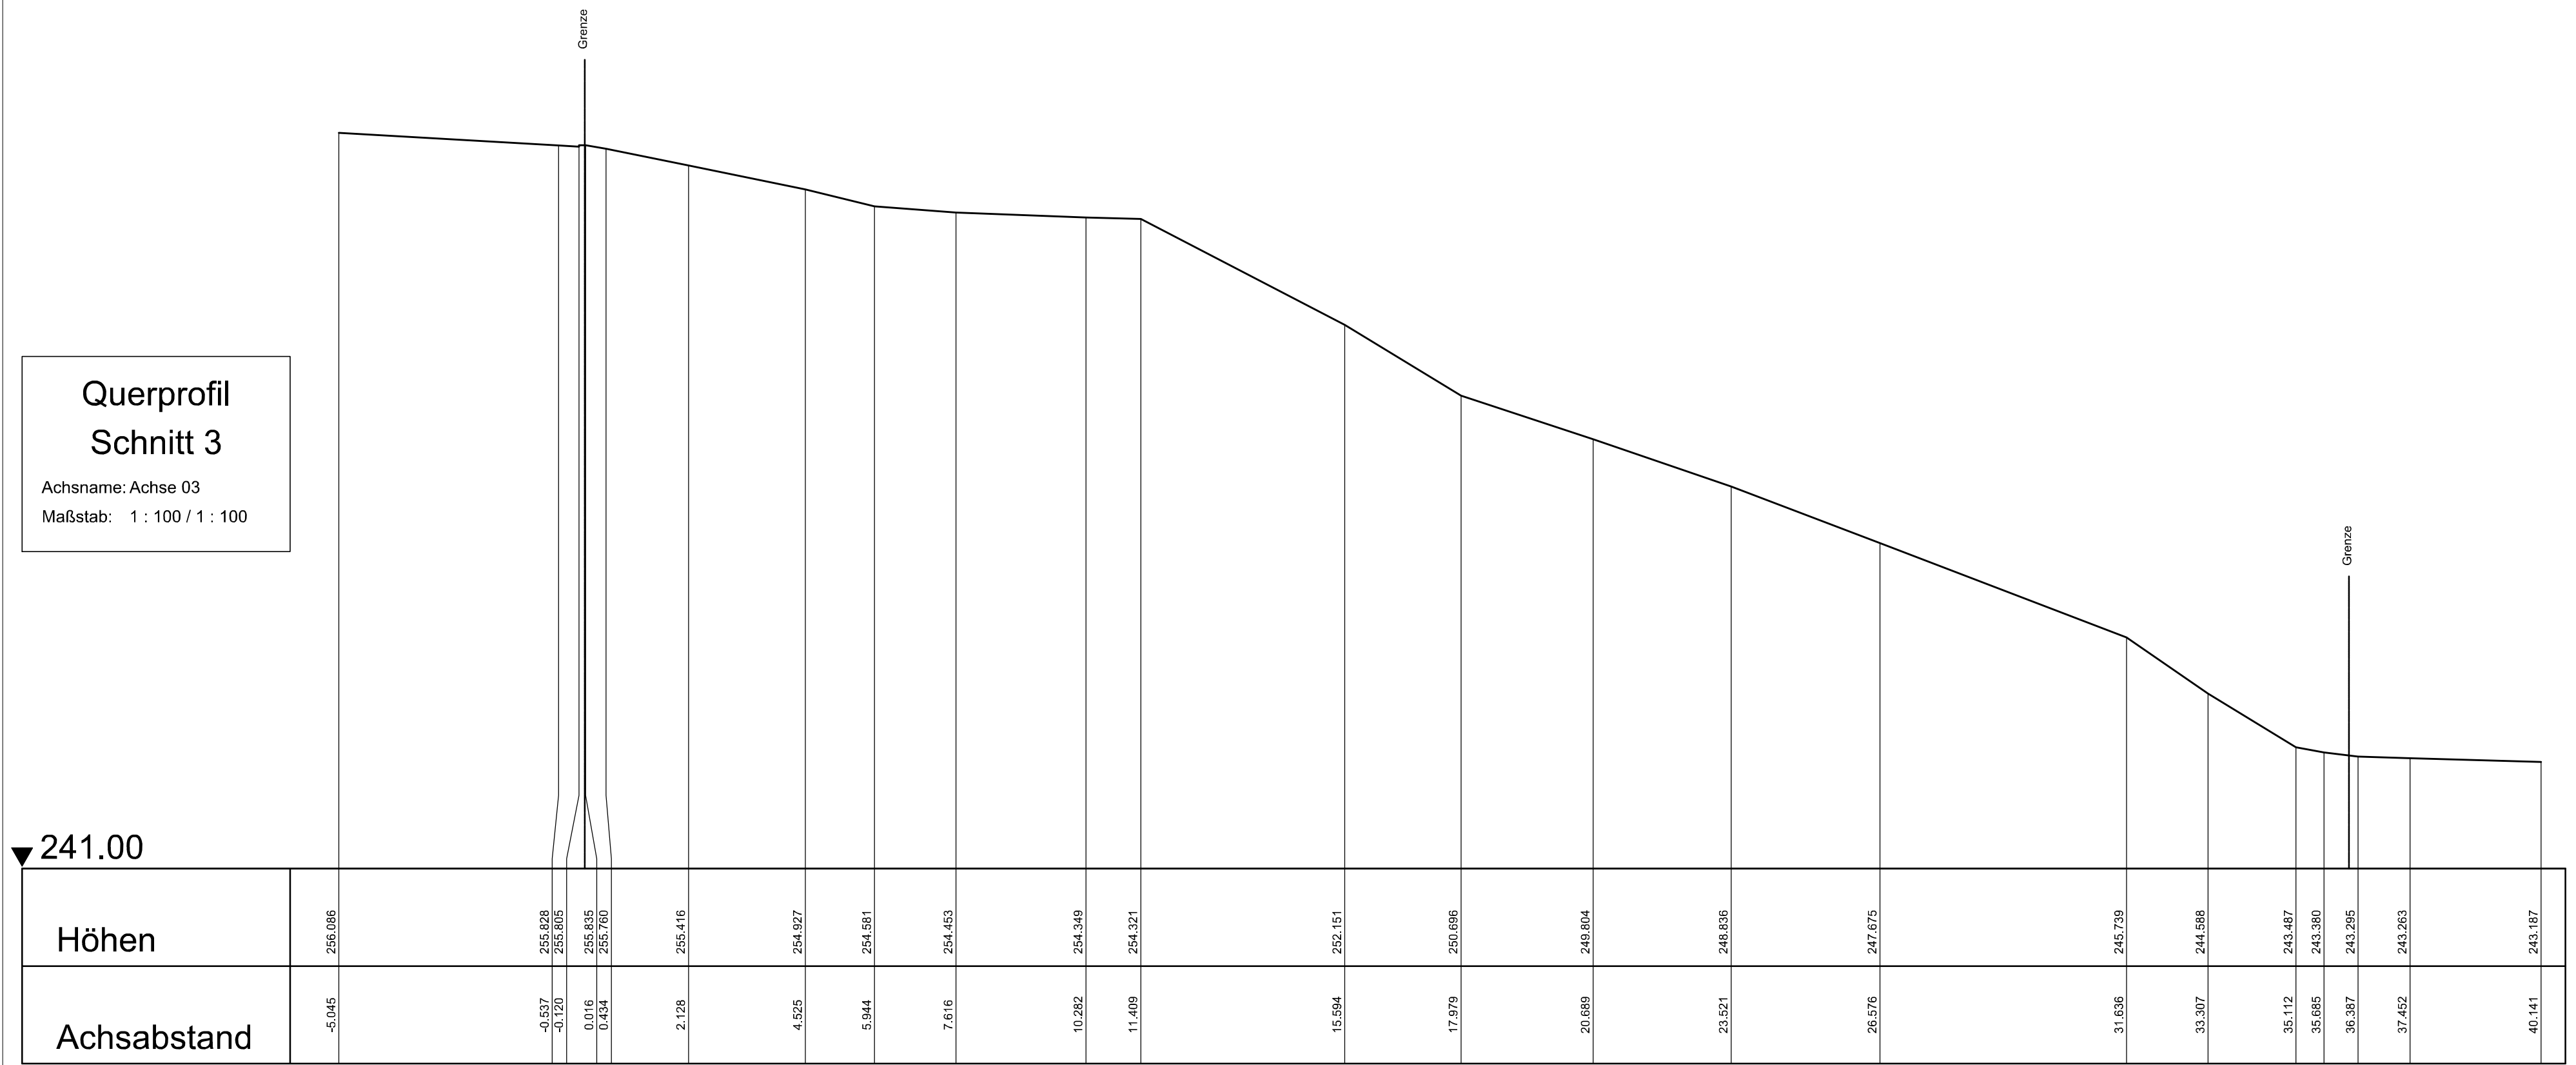

▼ 241.00

Grenze

Grenze